



ESPACE ST-DENIS
STUDIO CABARET
DESSINS TECHNIQUE

MONTREAL, QC

NUMÉRO DU DESSIN	DESCRIPTION DU DESSIN
TZT-TSD-000	PAGE COUVERTURE / LISTE DES DESSINS
TZT-TSD-101A	PLAN D'ÉTAGE - SALLE - NIVEAU REZ-DE-CHAUSSEE / SCÈNE
TZT-TSD-101B	PLAN D'ÉTAGE - FOYER - NIVEAU REZ-DE-CHAUSSEE / SCÈNE
TZT-TSD-102A	PLAN D'ÉTAGE - SALLE - NIVEAU BALCON
TZT-TSD-102B	PLAN D'ÉTAGE - FOYER - NIVEAU BALCON
TZT-TSD-103	PLAN D'ÉTAGE - SALLE - NIVEAU PASSERELLE + GRILLES + PORTEUSES
TZT-TSD-104	PLAN D'ÉTAGE - NIVEAU BAR / TERRASSE
TZT-TSD-301A	COUPE - SALLE - CÔTÉ COURS
TZT-TSD-301B	COUPE - FOYER - CÔTÉ COURS
TZT-TSD-302A	COUPE - SALLE - CÔTÉ JARDIN
TZT-TSD-302B	COUPE - FOYER - CÔTÉ JARDIN



5524, rue Saint-Patrick, Bureau 505
Montréal (Qc) H4E 1A8 CANADA
Téléphone : (514) 843-7473
Télécopieur : (514) 843-3815
Courriel : info@trizart-alliance.com

1810 E Sahara Ave., Suite 725
Las Vegas NV 89104 U.S.A.
Téléphone : (702) 614-6850
Télécopieur : (702) 614-8883
Courriel : info@trizart-alliance.com

NOTES

- CE DESSIN VOUS EST ACHEMINÉ À TITRE DE RÉFÉRENCE SEULEMENT.
- AUCUNE DIMENSION NE DOIT ÊTRE MESURÉE SUR CE DESSIN.
- LES PROFESSIONNELS DOIVENT VÉRIFIER QUE TOUTES LES DIMENSIONS SONT CONFORMES AU C.A.T. ET À D'AUTRES RÉGLEMENTS ET NORMES POUVANT S'Y APPLIQUER.
- SI DES ERREURS OU DES OMISSIONS SONT RELEVÉES, LE PROPRIÉTAIRE DOIT EN INFORMER LE CONSULTANT LE PLUS RAPIDEMENT POSSIBLE.
- VOUS NE DEVEZ EN AUCUN CAS UTILISER CE DESSIN À DES FINS DE SOUMISSION OU DE CONSTRUCTION, À MOINS QU'IL SOIT INCORPORÉ AUX DESSINS DES PROFESSIONNELLS.

ÉMIS POUR :

[illegible]

PROJET

ESPACE ST-DENIS
STUDIO CABARET
DESSINS TECHNIQUE
MONTRÉAL, QC

TITRE

PAGE COUVERTURE
LISTE DES DESSINS

DESSINÉ PAR M.C.	
DATE DE CRÉATION 2023-06-09	
ÉCHELLE N/A	FORMAT A1
NUMÉRO DESSIN	

TZT-TSD-000

VOUS NE DEVEZ EN AUCUN CAS
UTILISER CE DESSIN À DES FINS DE
SOUMISSION OU DE CONSTRUCTION
À MOINS QU'IL SOIT INCORPORÉ AUX
DESSINS DES PROFESSIONNELLS.

[illegible]

ESPACE ST-DENIS
STUDIO CABARET
DESSINS TECHNIQUE
MONTRÉAL, QC


PLAN D'ÉTAGE
SALLE
NIVEAU REZ-DE-CHAUSÉE
SCÈNE

DATE DE CRÉATION
2023-06-09

ÉCHELLE	FORMA
1:50	A1

NUMÉRO DESSIN

TZT-TSD-101A

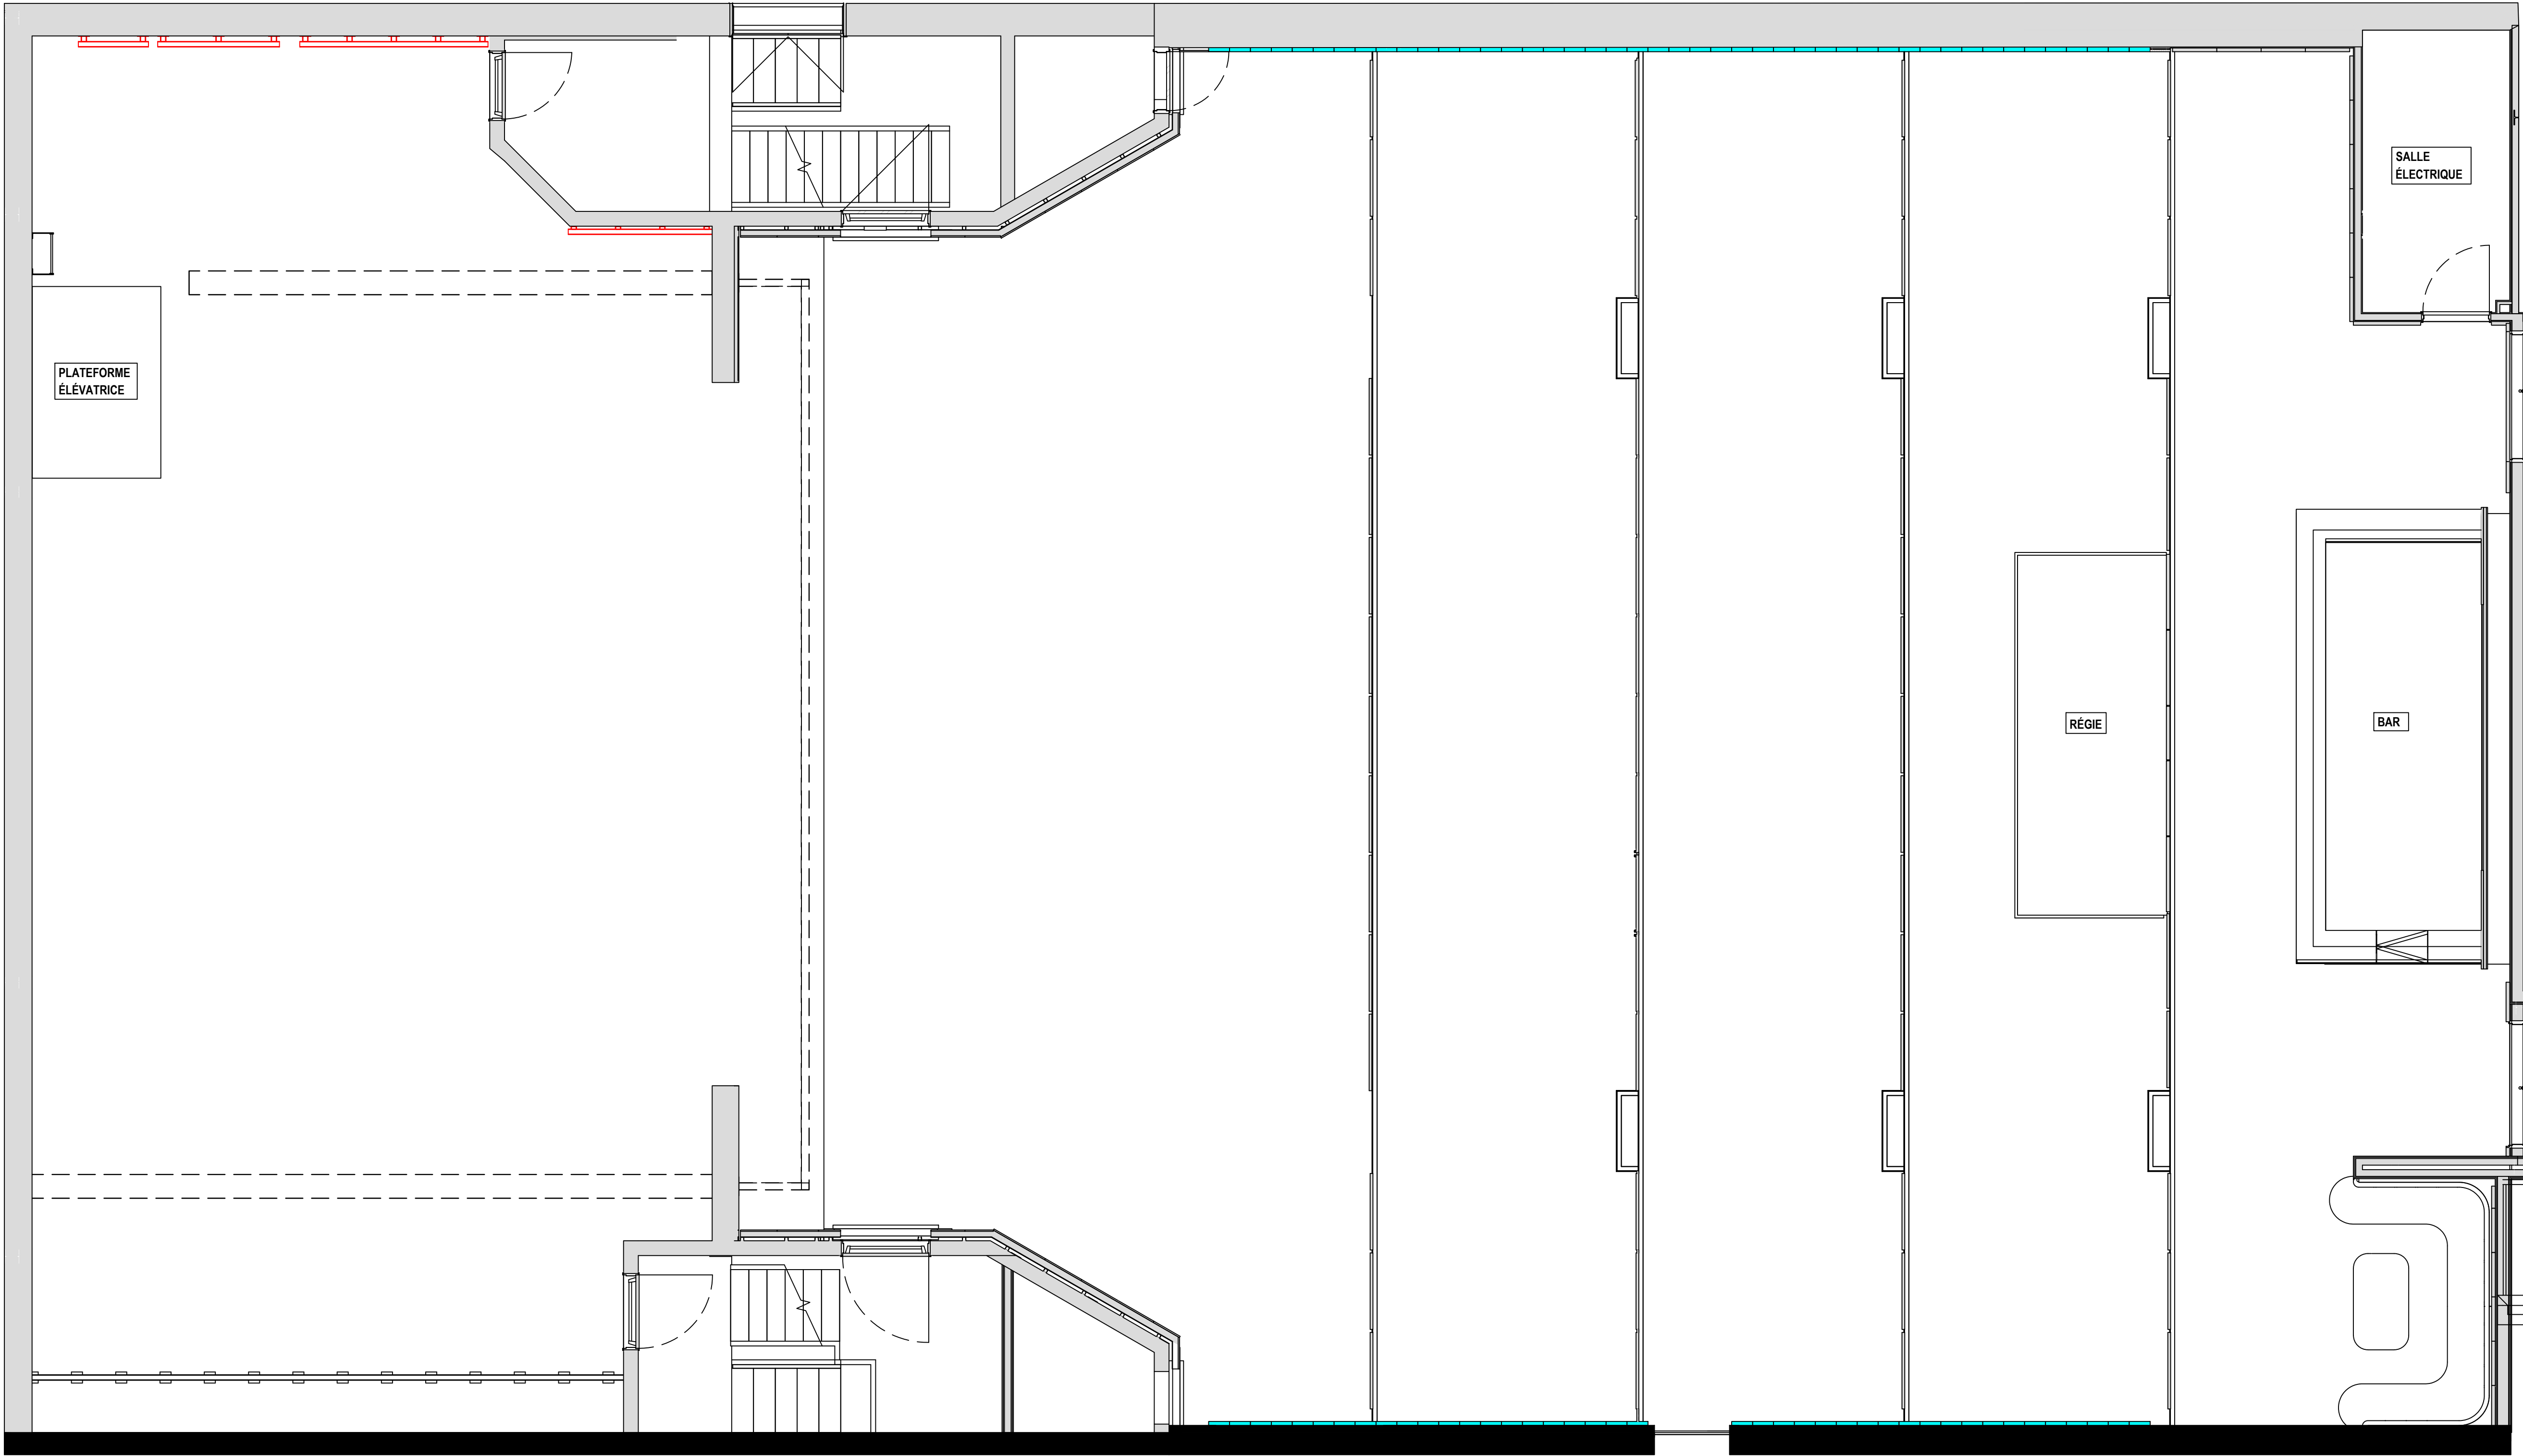

VOUS NE DEVEZ EN AUCUN CAS
UTILISER CE DESSIN À DES FINS DE
SOUMISSION OU DE CONSTRUCTION
À MOINS QU'IL SOIT INCORPORÉ AUX
DESSINS DES PROFESSIONNELLS.


[illegible]

ESPACE ST-DENIS
STUDIO CABARET
DESSINS TECHNIQUE
MONTRÉAL, QC

PLAN D'ÉTAGE
FOYER
NIVEAU REZ-DE-CHAUSÉE
SCÈNE

DESSINÉ PAR	
M.C.	
DATE DE CRÉATION	
2023-06-09	
ÉCHELLE	FORMAT
1:60	A1
NUMÉRO DESSIN	

TZT-TSD-101B

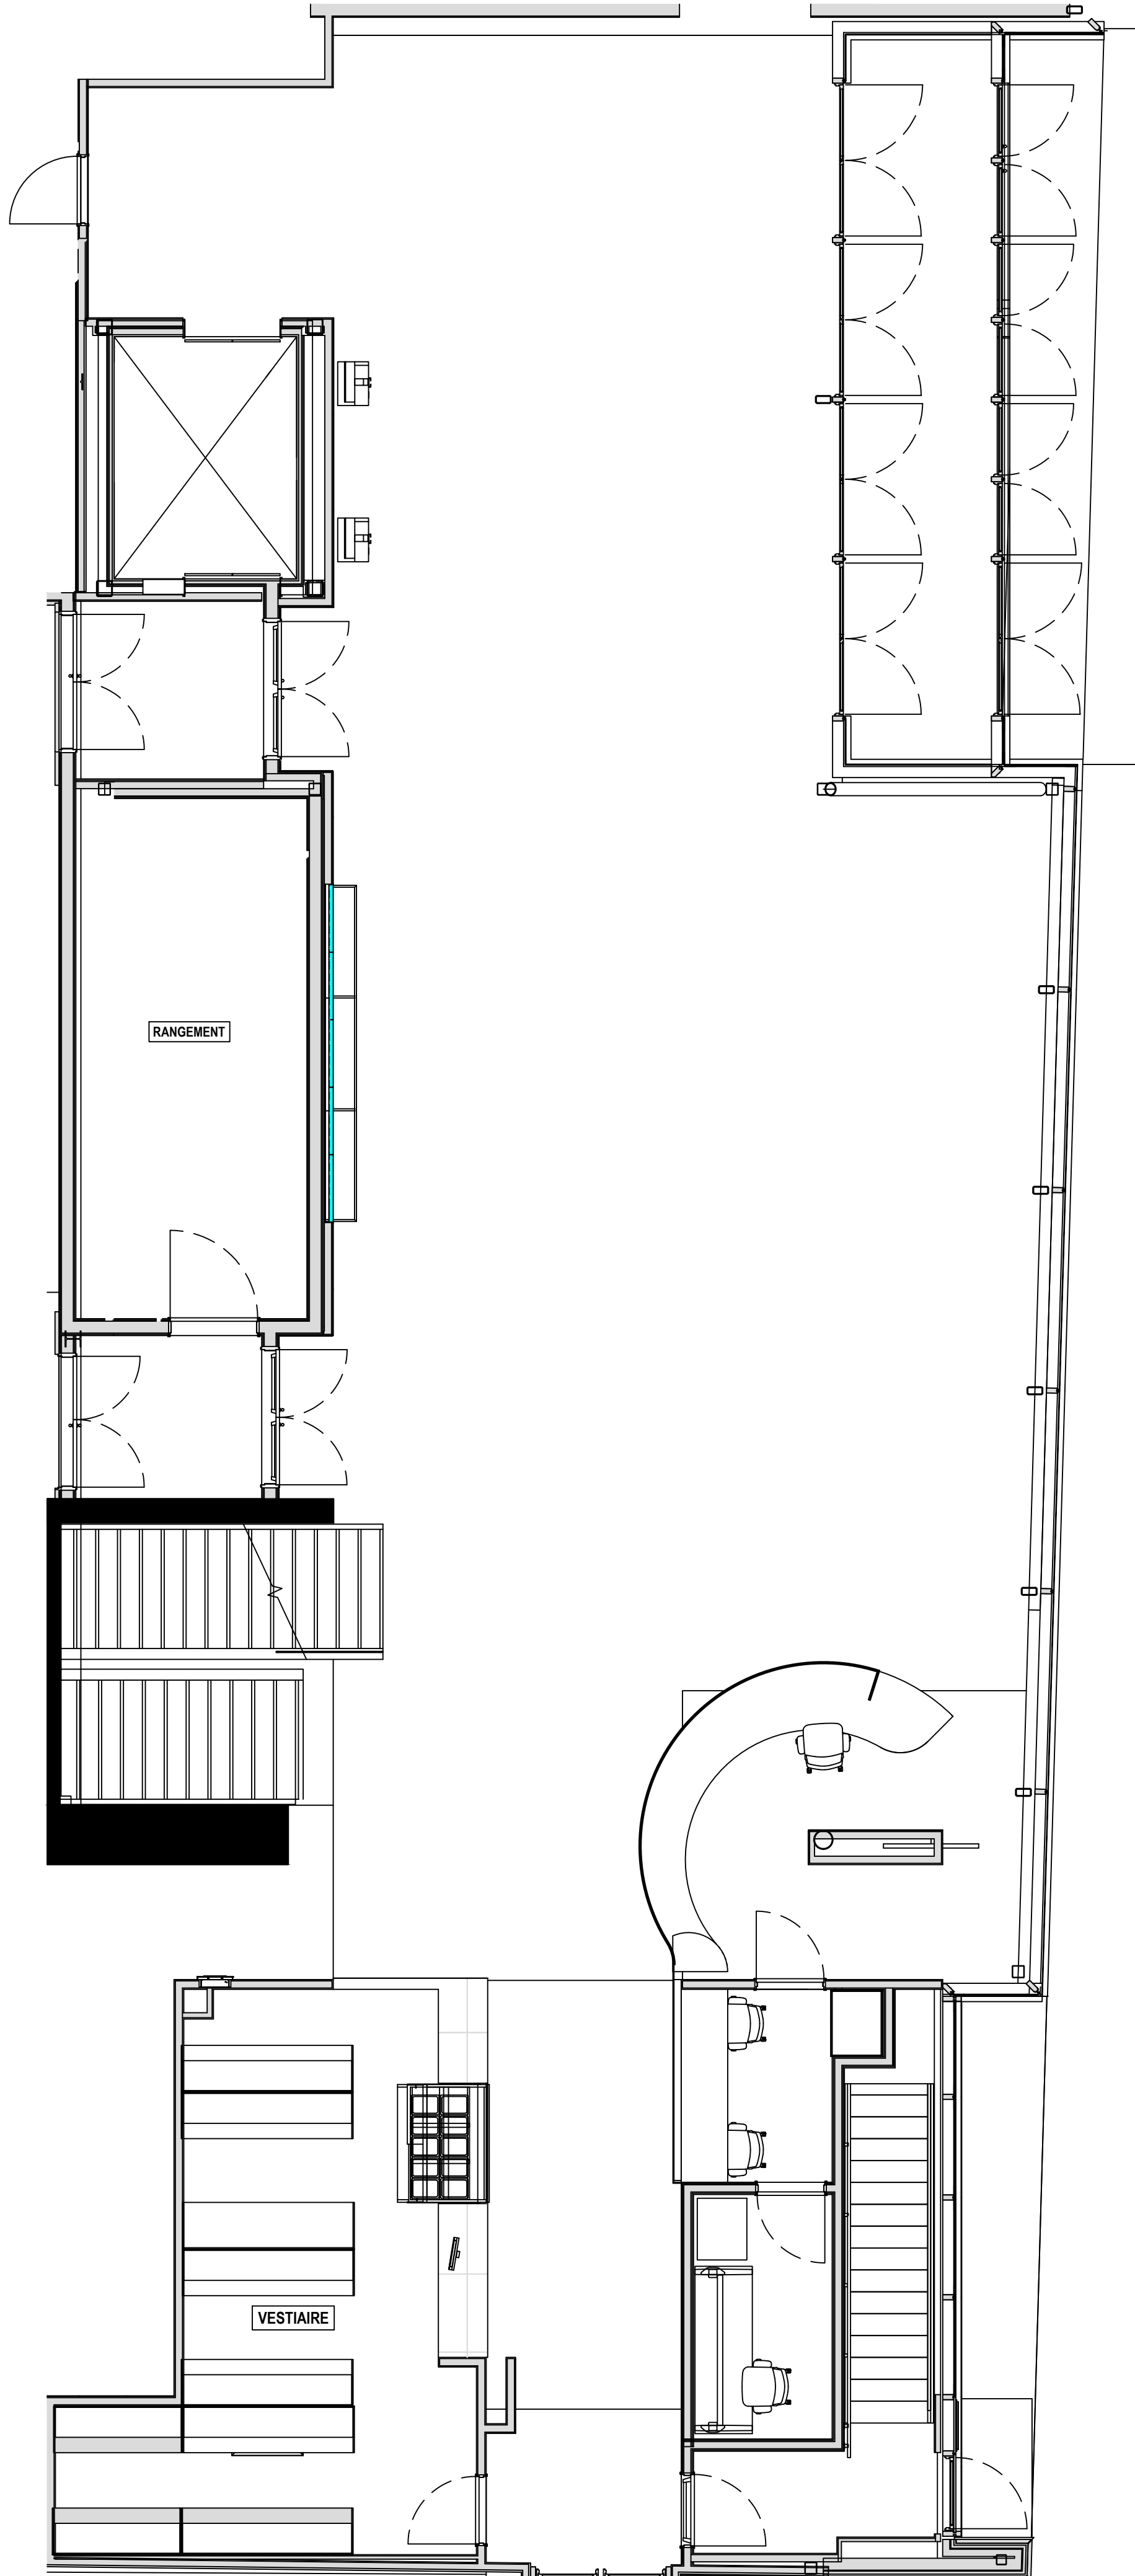

VOUS NE DEVEZ EN AUCUN CAS
UTILISER CE DESSIN À DES FINS DE
À MOINS QU'IL SOIT INCORPORÉ AUX
DESSINS DES PROFESSIONNELS.



ESPACE ST-DENIS
STUDIO CABARET
DESSINS TECHNIQUE
MONTREAL, QC

PLAN D'ÉTAGE
SALLE
NIVEAU BALCON

NUMÉRO DESSIN

TZT-TSD-102A

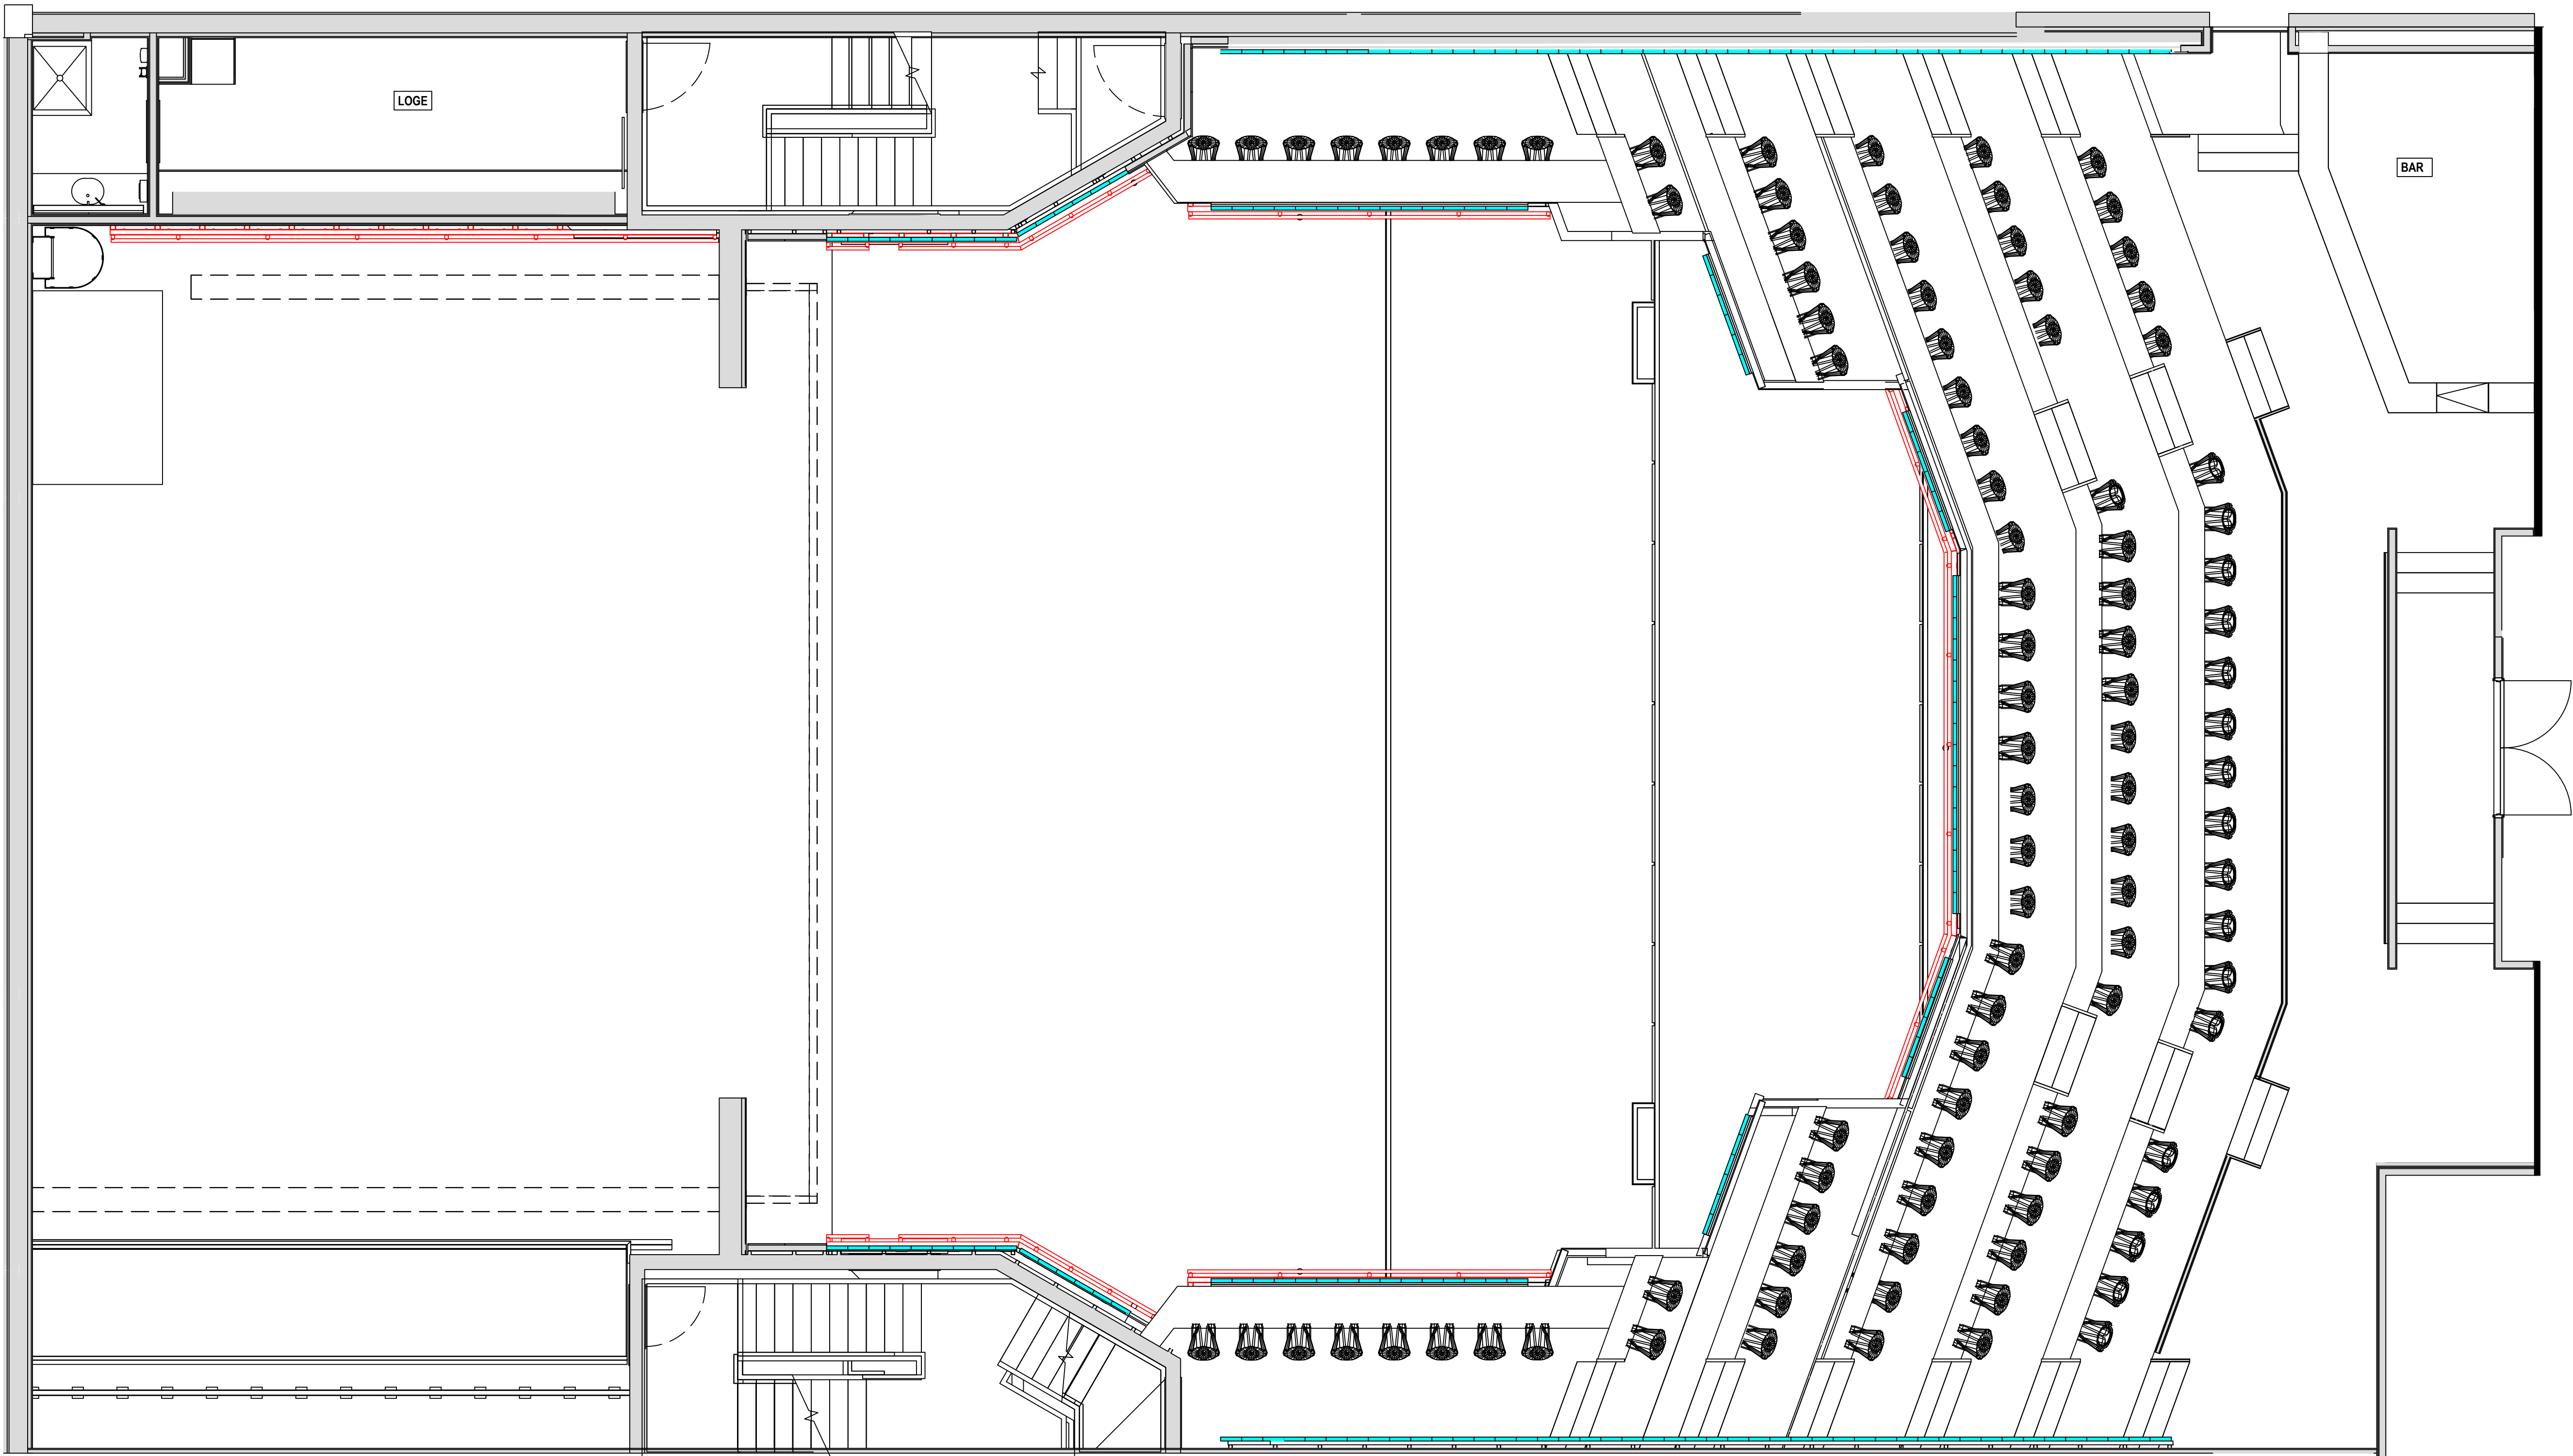

- CE DESSIN VOUS EST ACHEMINÉ À TITRE DE RÉFÉRENCE SEULEMENT.
- AUCUNE DIMENSION NE DOIT ÊTRE MESURÉE SUR CE DESSIN.
- LES PROFESSIONNELLS DOIVENT VÉRIFIER QUE TOUTES LES DIMENSIONS SONT CONFORMES AU C.N.E.T. ET AUX AUTRES RÈGLEMENTS ET NORMES POUVANT S'APPLIQUER.
- VOUS NE DEVEZ EN AUCUN CAS UTILISER CE DESSIN À DES FINS DE SOUS-MISE EN ŒUVRE DE CONSTRUCTION, À MOINS QU'IL SOIT INCORPORÉ AUX DESSINS DES PROFESSIONNELLS.


[illegible]

ESPACE ST-DENIS
STUDIO CABARET
DESSINS TECHNIQUE
MONTRÉAL, QC

PLAN D'ÉTAGE
FOYER
NIVEAU BALCON

DESSINÉ PAR	
M.C.	
DATE DE CRÉATION	
2023-06-09	
ÉCHELLE	FORMAT
1:60	A1
NUMÉRO DESSIN	

TZT-TSD-102B

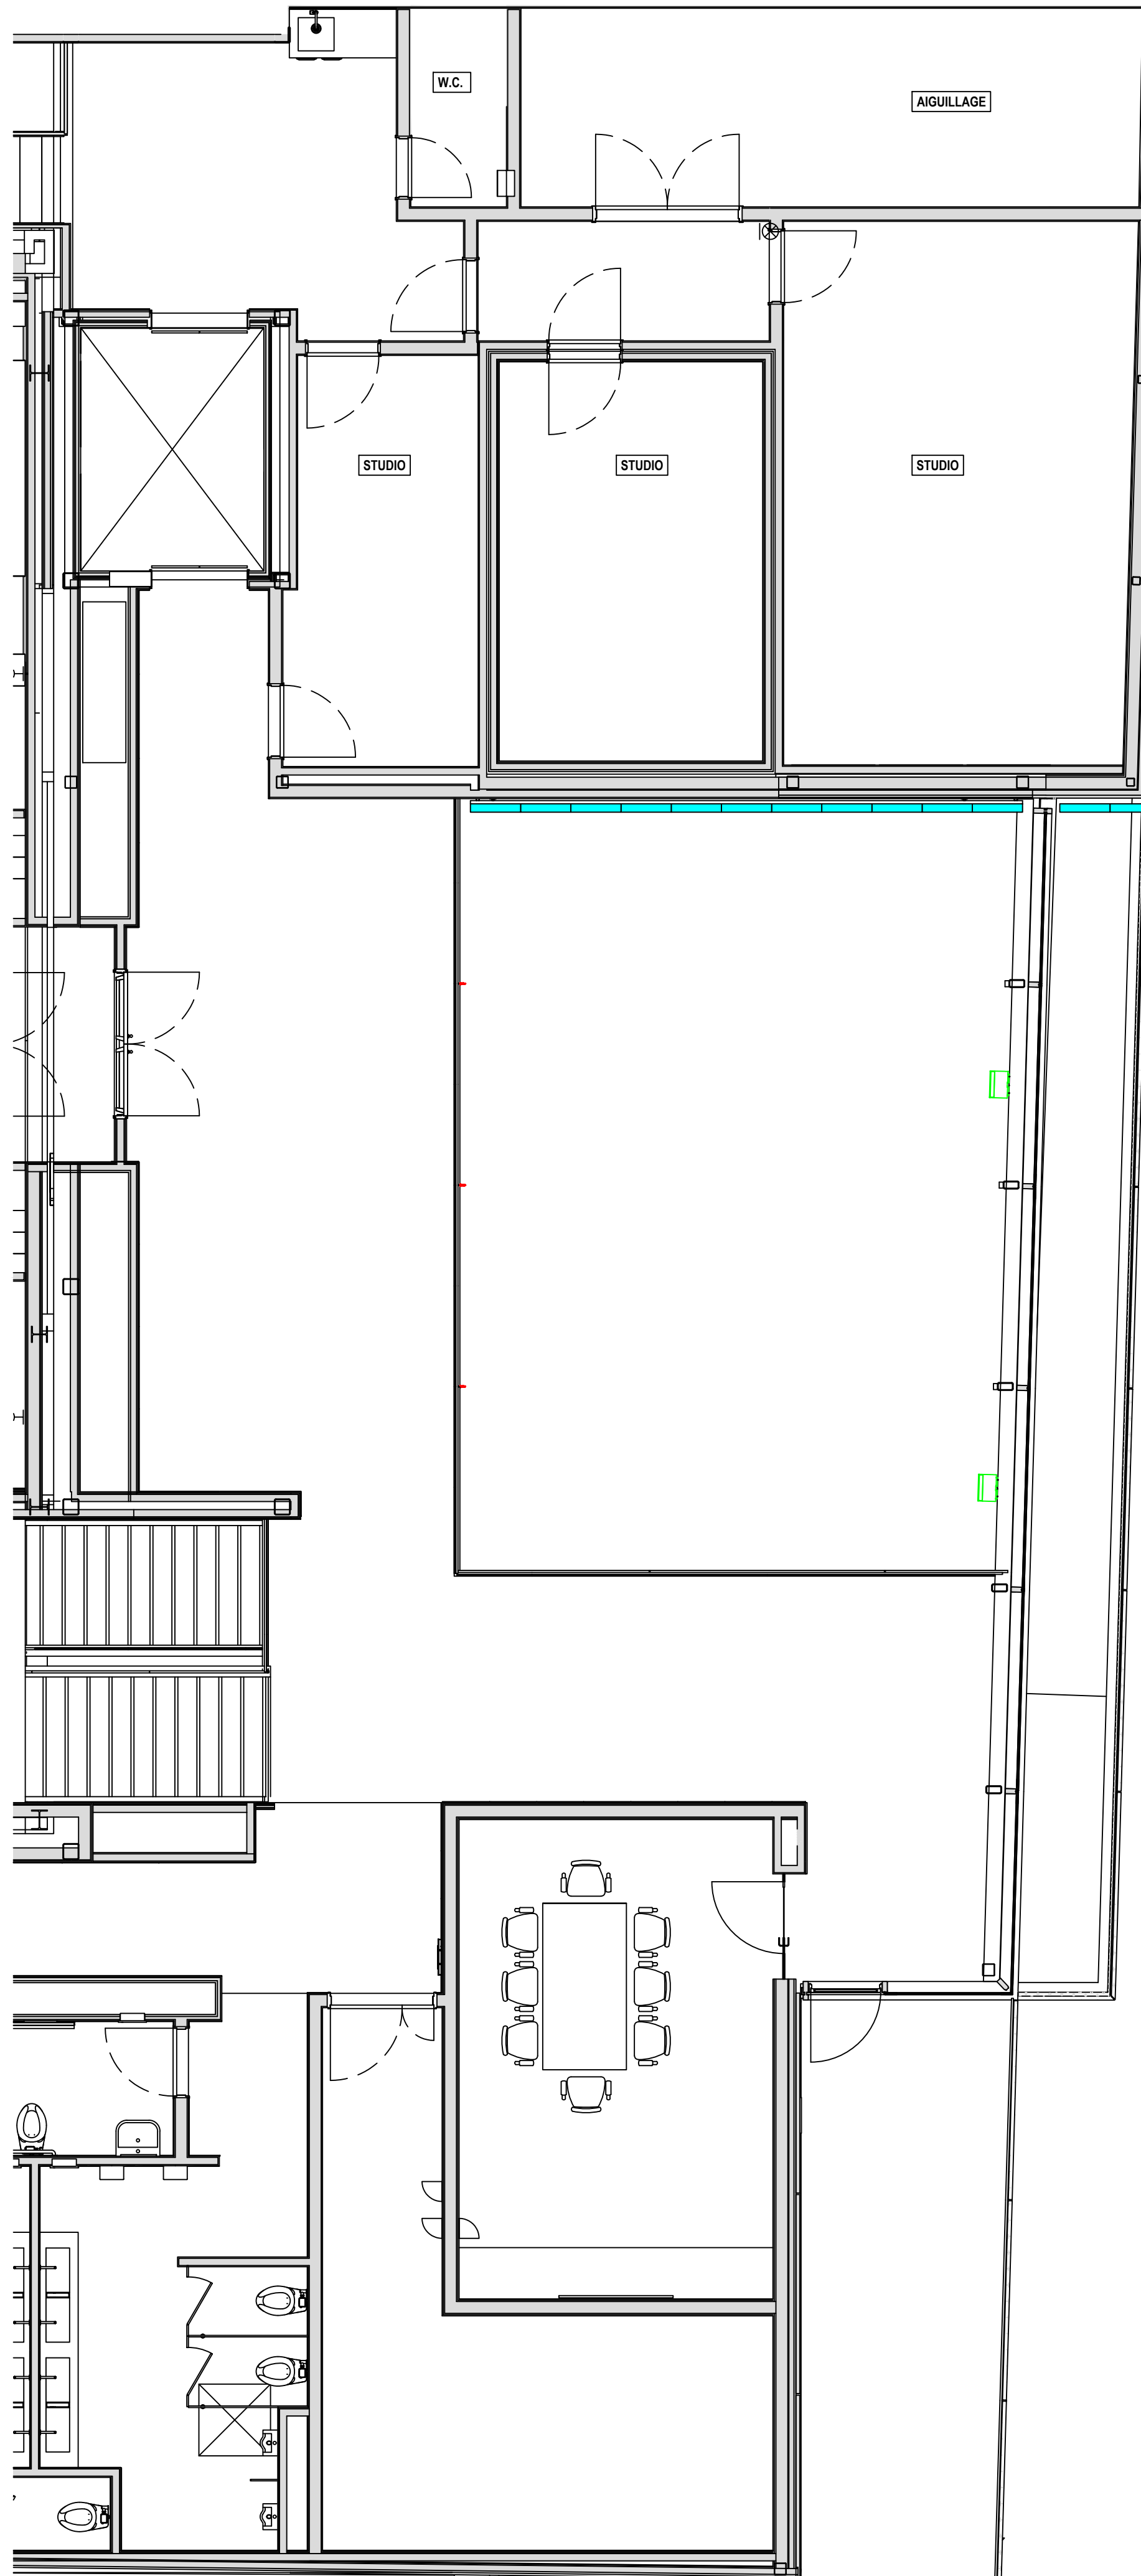


VOUS NE DEVEZ EN AUCUN CAS
UTILISER CE DESSIN À DES FINS DE
SOUMISSION OU DE CONSTRUCTION
À MOINS QU'IL SOIT INCORPORÉ AUX
DESSINS DES PROFESSIONNELLS.

ESPACE ST-DENIS
STUDIO CABARET
DESSINS TECHNIQUE
MONTRÉAL, QC

PLAN D'ÉTAGE
SALLE
NIVEAU PASSERELLE
+ GRILLES + PORTEUSE

NUMÉRO DESSIN

TZT-TSD-103

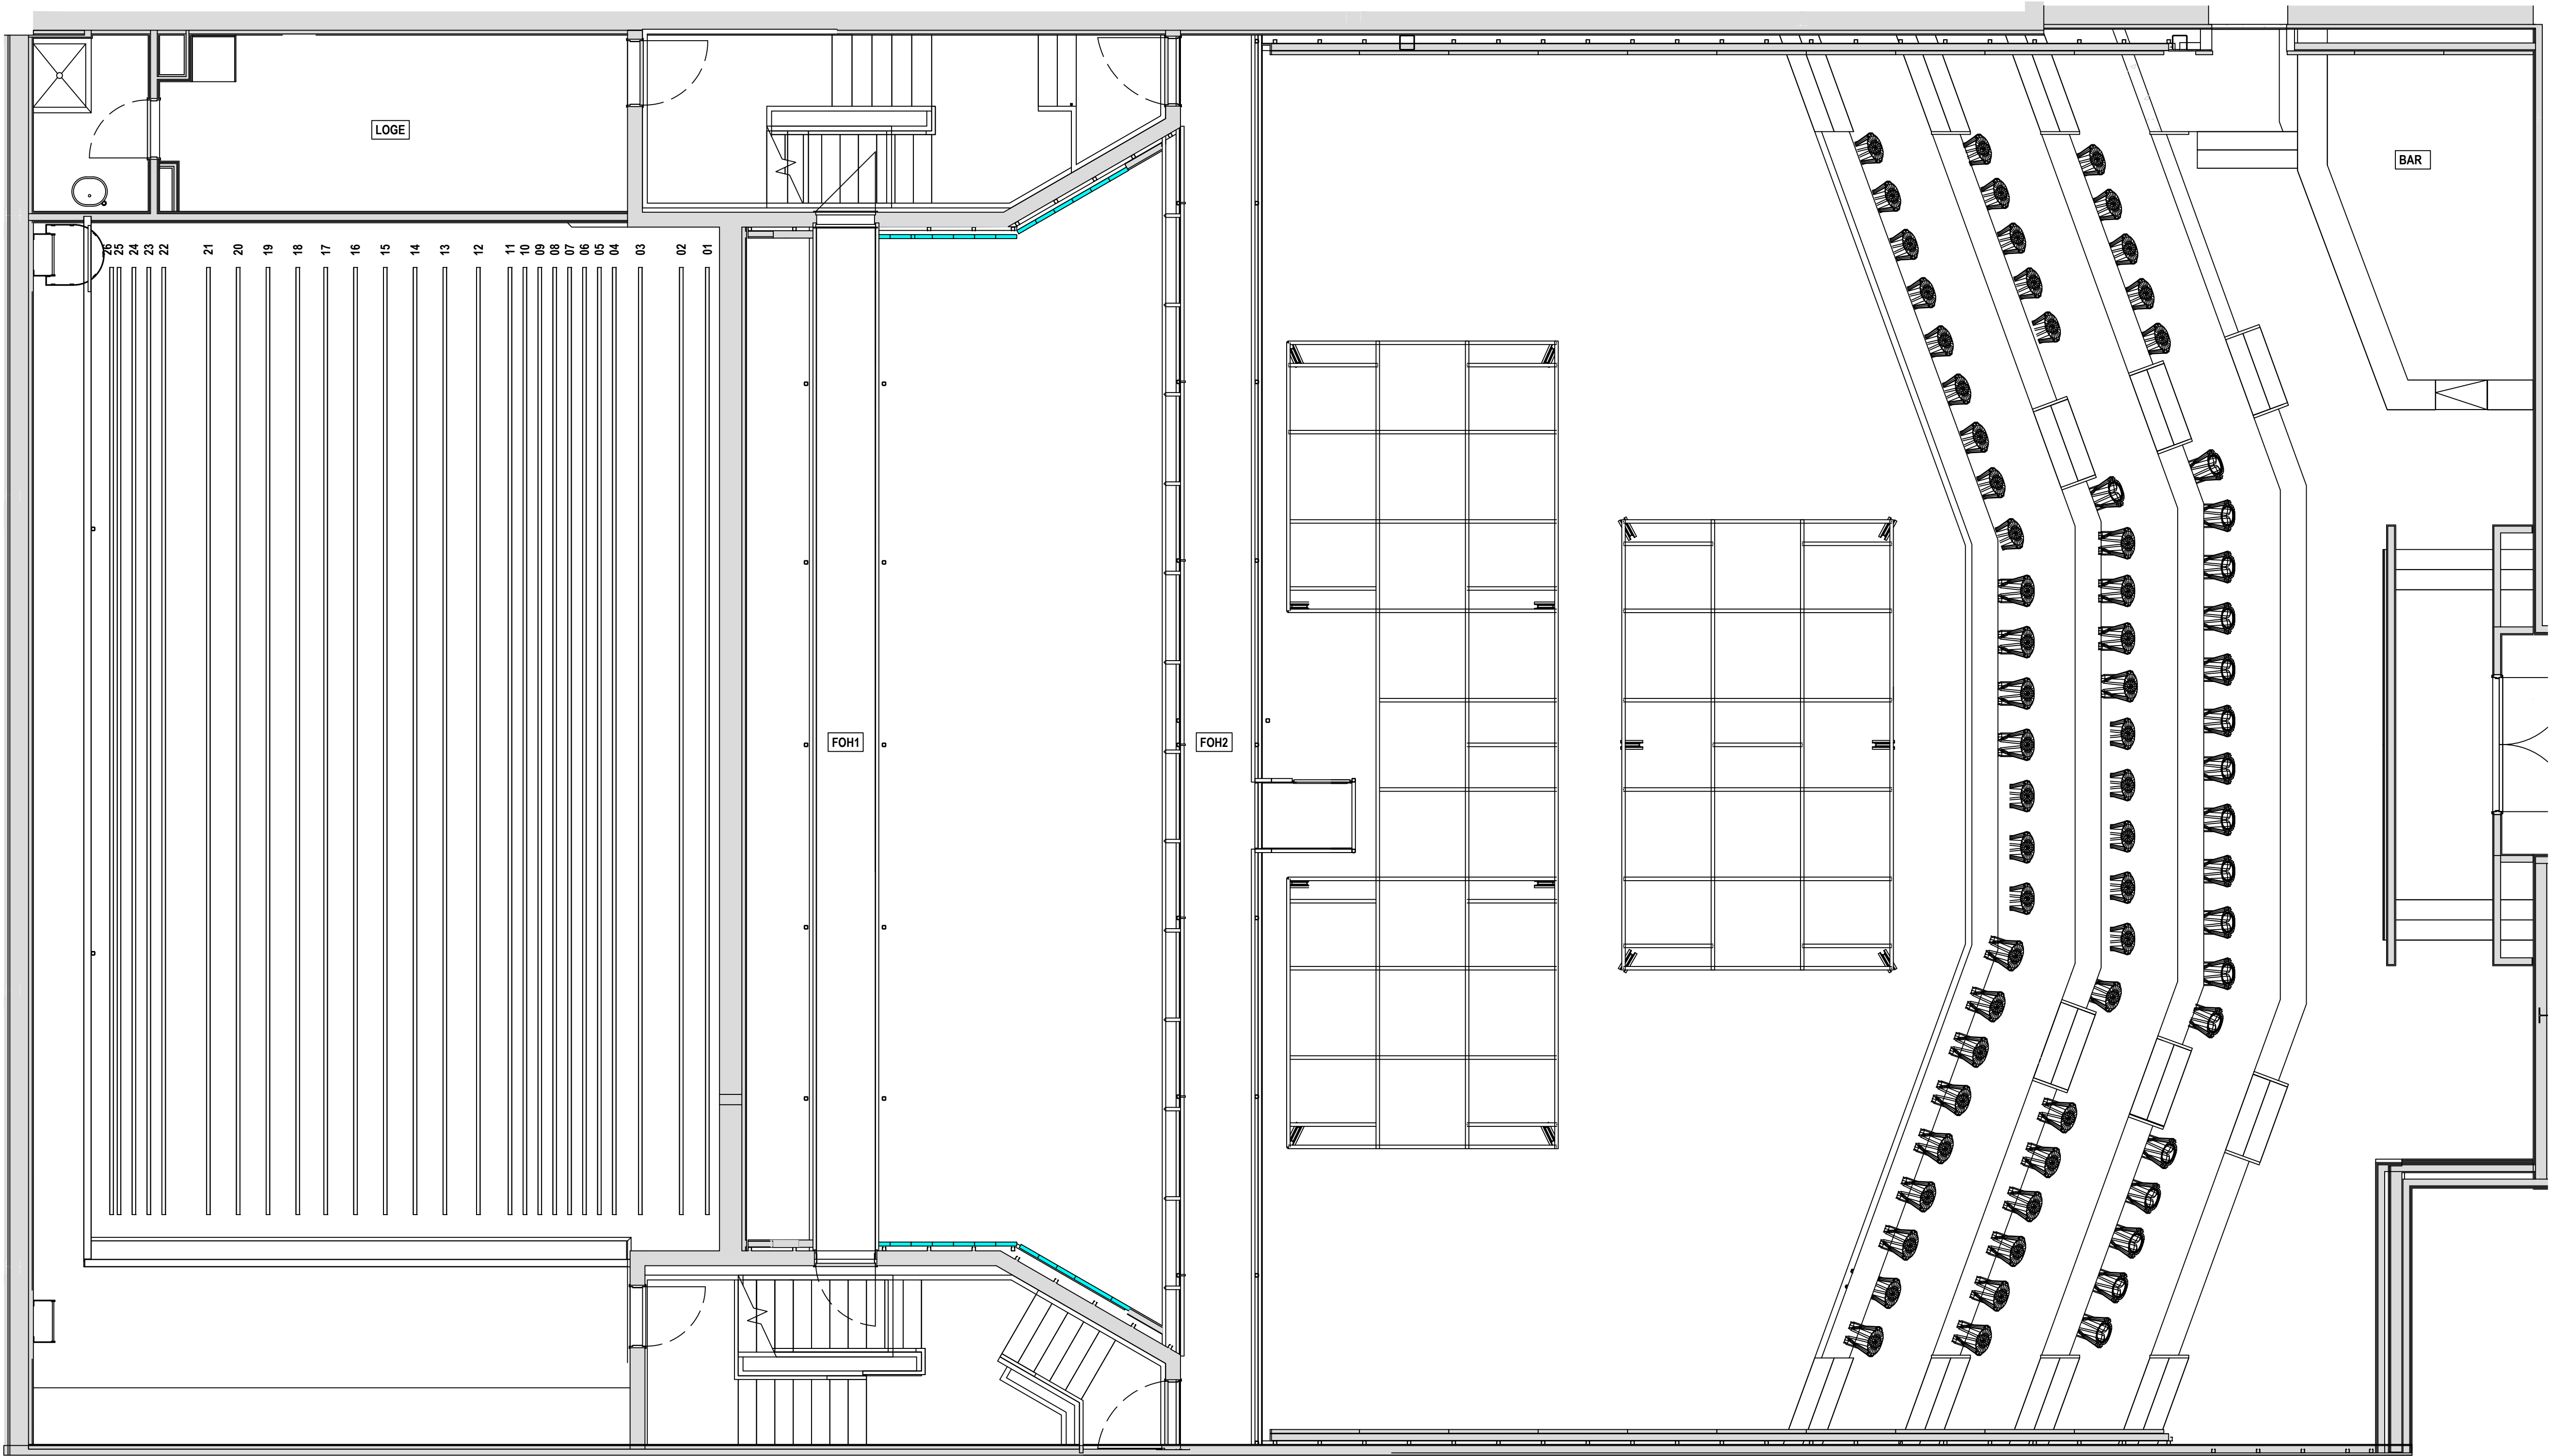

VOUS NE DEVEZ EN AUCUN CAS
UTILISER CE DESSIN À DES FINS DE
SOUMISSION OU DE CONSTRUCTION
À MOINS QU'IL SOIT INCORPORÉ AUX
DESSINS DES PROFESSIONNELLS.


[illegible]

ESPACE ST-DENIS
STUDIO CABARET
DESSINS TECHNIQUE
MONTRÉAL, QC

PLAN D'ÉTAGE
NIVEAU BAR /
TERRASSE

DESSINÉ PAR M.C.	
DATE DE CRÉATION 2023-06-09	
ÉCHELLE 1:60	FORMAT A1
NUMÉRO DESSIN	

TZT-TSD-104

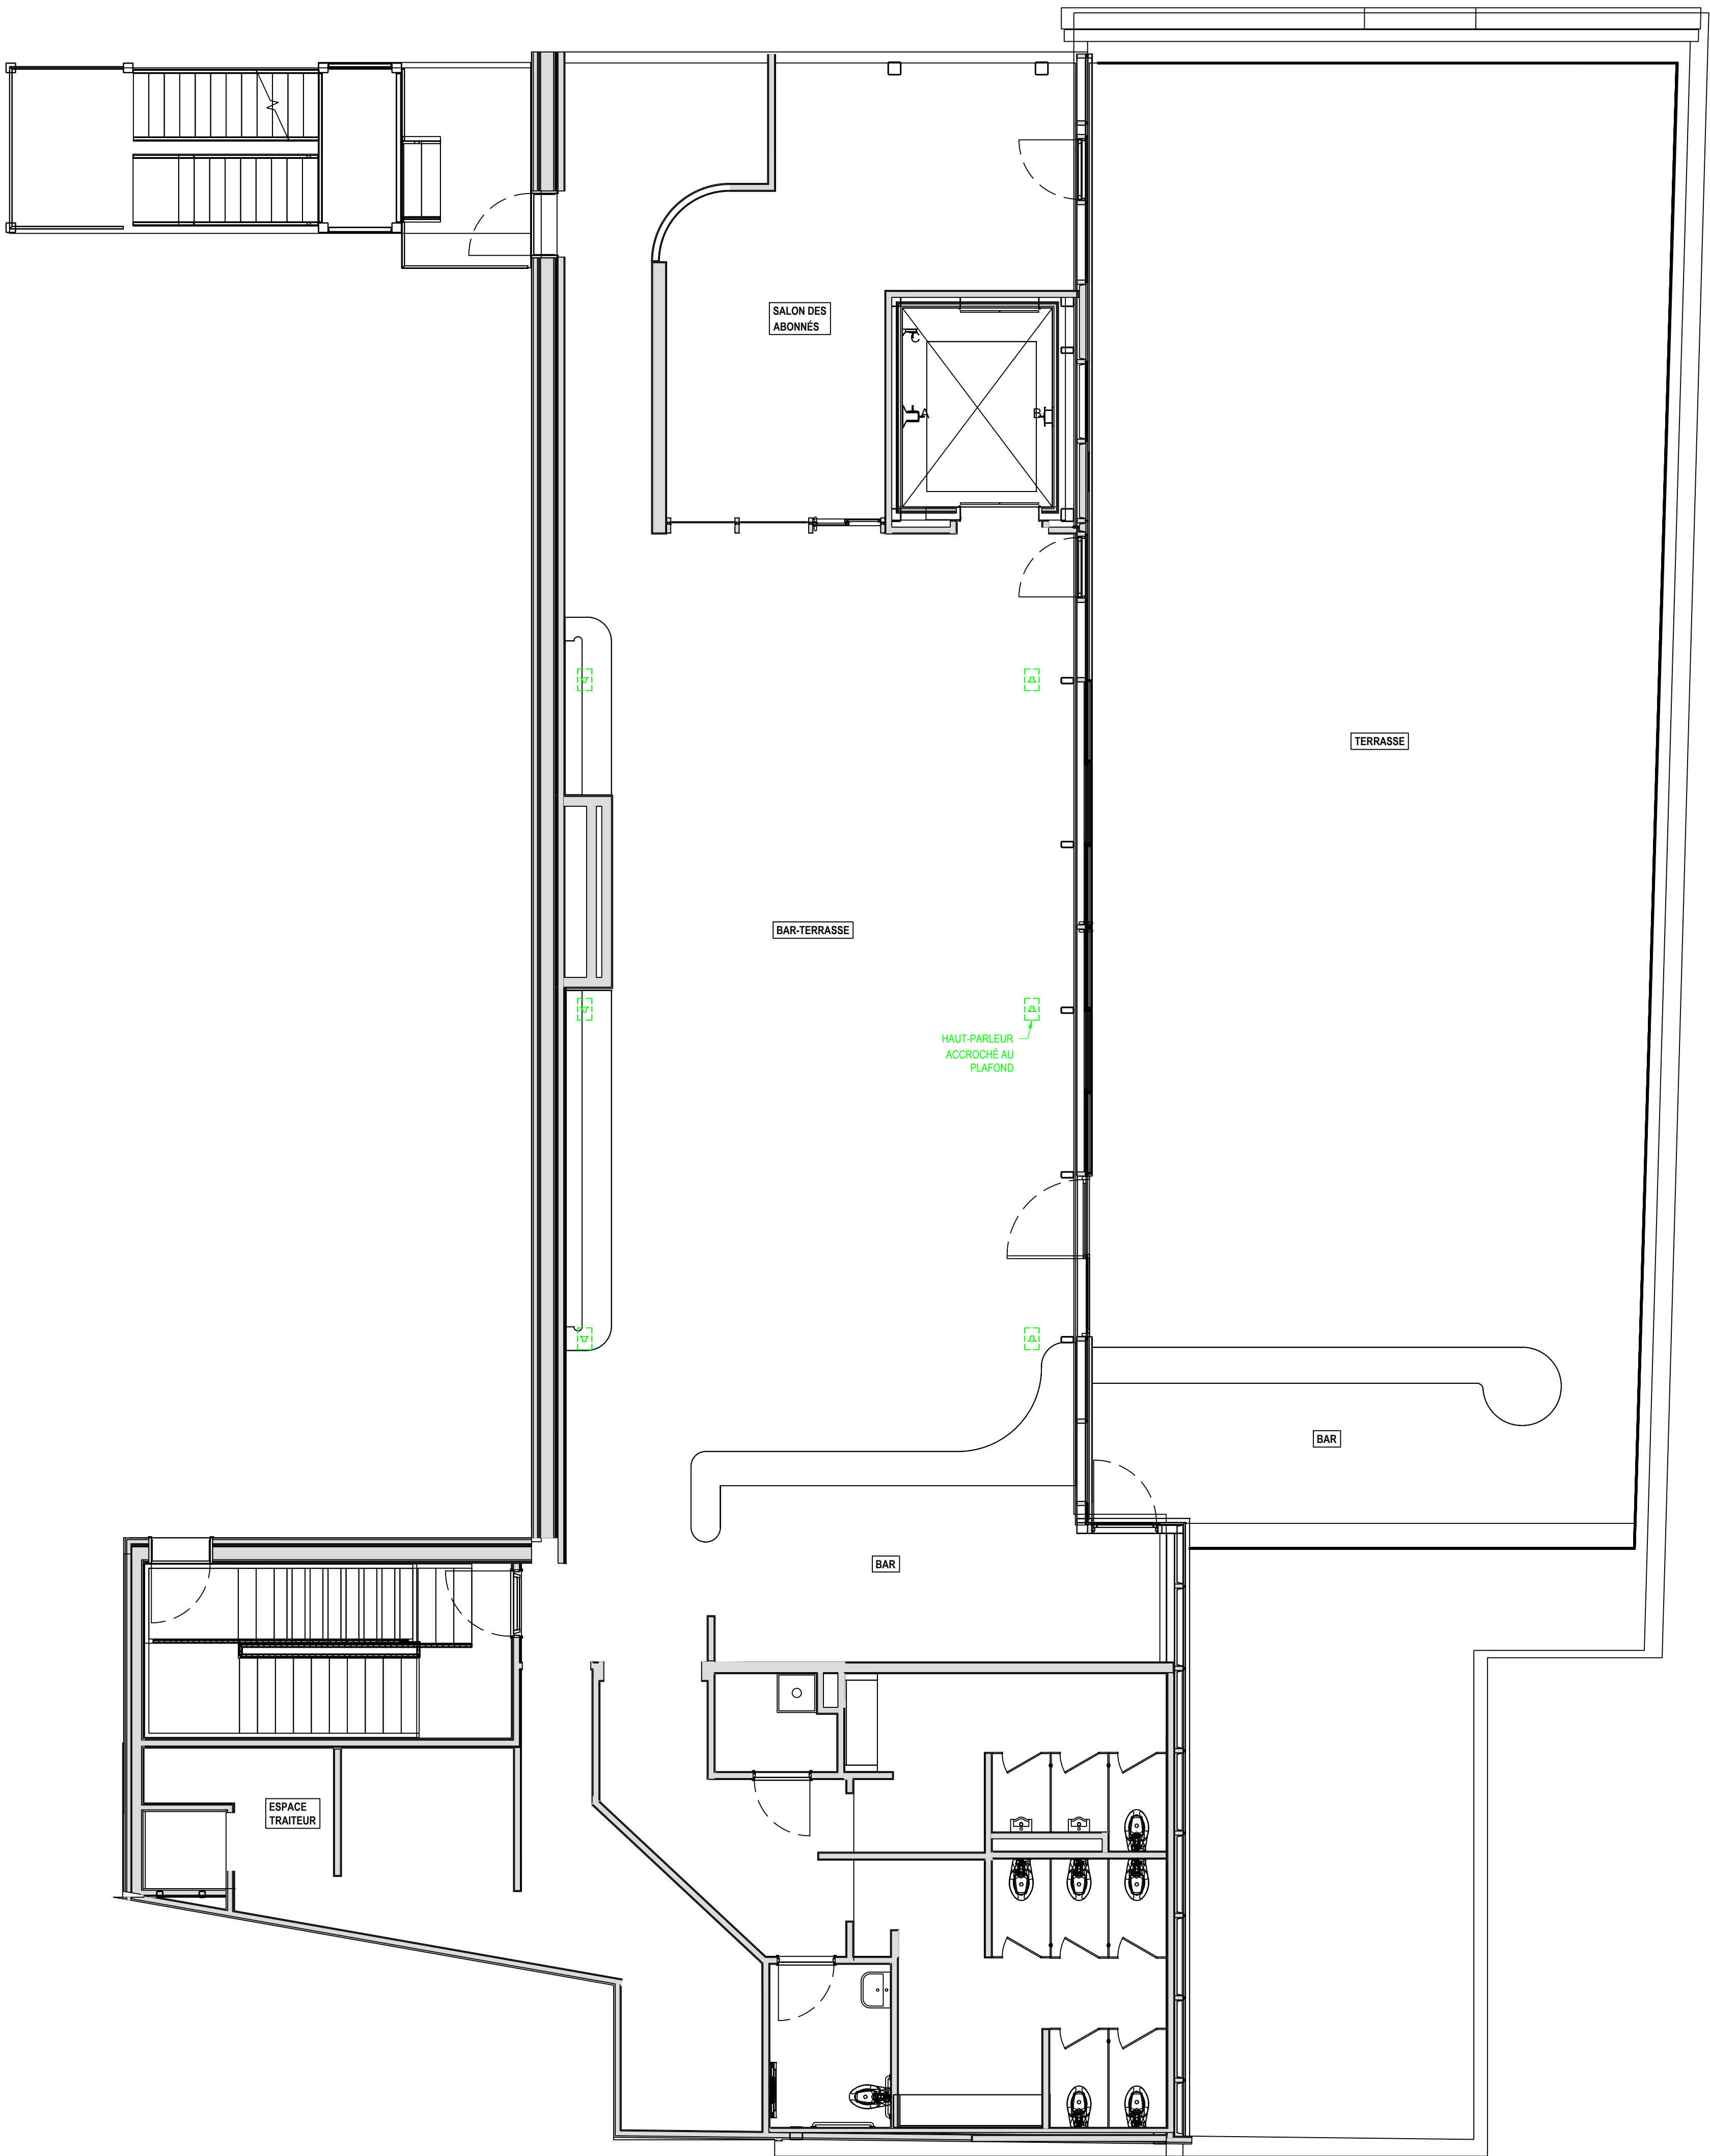

CE DESSIN VOUS EST ACHEMINÉ À
TITRE DE RÉFÉRENCE SEULEMENT.

AUCUNE DIMENSION NE DOIT ÊTRE
MESURÉE SUR CE DESSIN.

LES PROFESSIONNELS DOIVENT
VÉRIFIER QUE TOUTES LES
DIMENSIONS SONT CONFORMES AU
SANS AUCUN DES AUTRES
RÈGLEMENTS ET NORMES POUVANT
S'Y APPLIQUER.

SI DES ERREURS OU DES
OMISSIONS SONT RÉVÉLÉES, LE
PROPRIÉTAIRE DOIT EN INFORMER
LE CONSULTANT LE PLUS
RAPIDEMENT POSSIBLE.

VOUS NE DEVEZ EN AUCUN CAS
UTILISER CE DESSIN À DES FINS DE
SOUSSION OU DE CONSTRUCTION,
MÊME SI IL VOUS EST INCORPORÉ AUX
DESSINS DES PROFESSIONNELLS.

ESPACE ST-DENIS
STUDIO CABARET
DESSINS TECHNIQUE
MONTREAL, QC

COUPE
SALLE
CÔTÉ COURS

TZT-TSD-301A



VOUS NE DEVEZ EN AUCUN CAS
UTILISER CE DESSIN À DES FINS DE
SOUMISSION OU DE CONSTRUCTION
À MOINS QU'IL SOIT INCORPORÉ AUX
DESSINS DES PROFESSIONNELLS.

[illegible]

ESPACE ST-DENIS
STUDIO CABARET
DESSINS TECHNIQUE
MONTRÉAL, QC

COUPE
FOYER
CÔTÉ COURS


DESSINÉ PAR
M.C.

DATE DE CRÉATION
2023-06-09

ÉCHELLE	FORMAT
1:50	A1

NUMÉRO DESSIN

TZT-TSD-301B

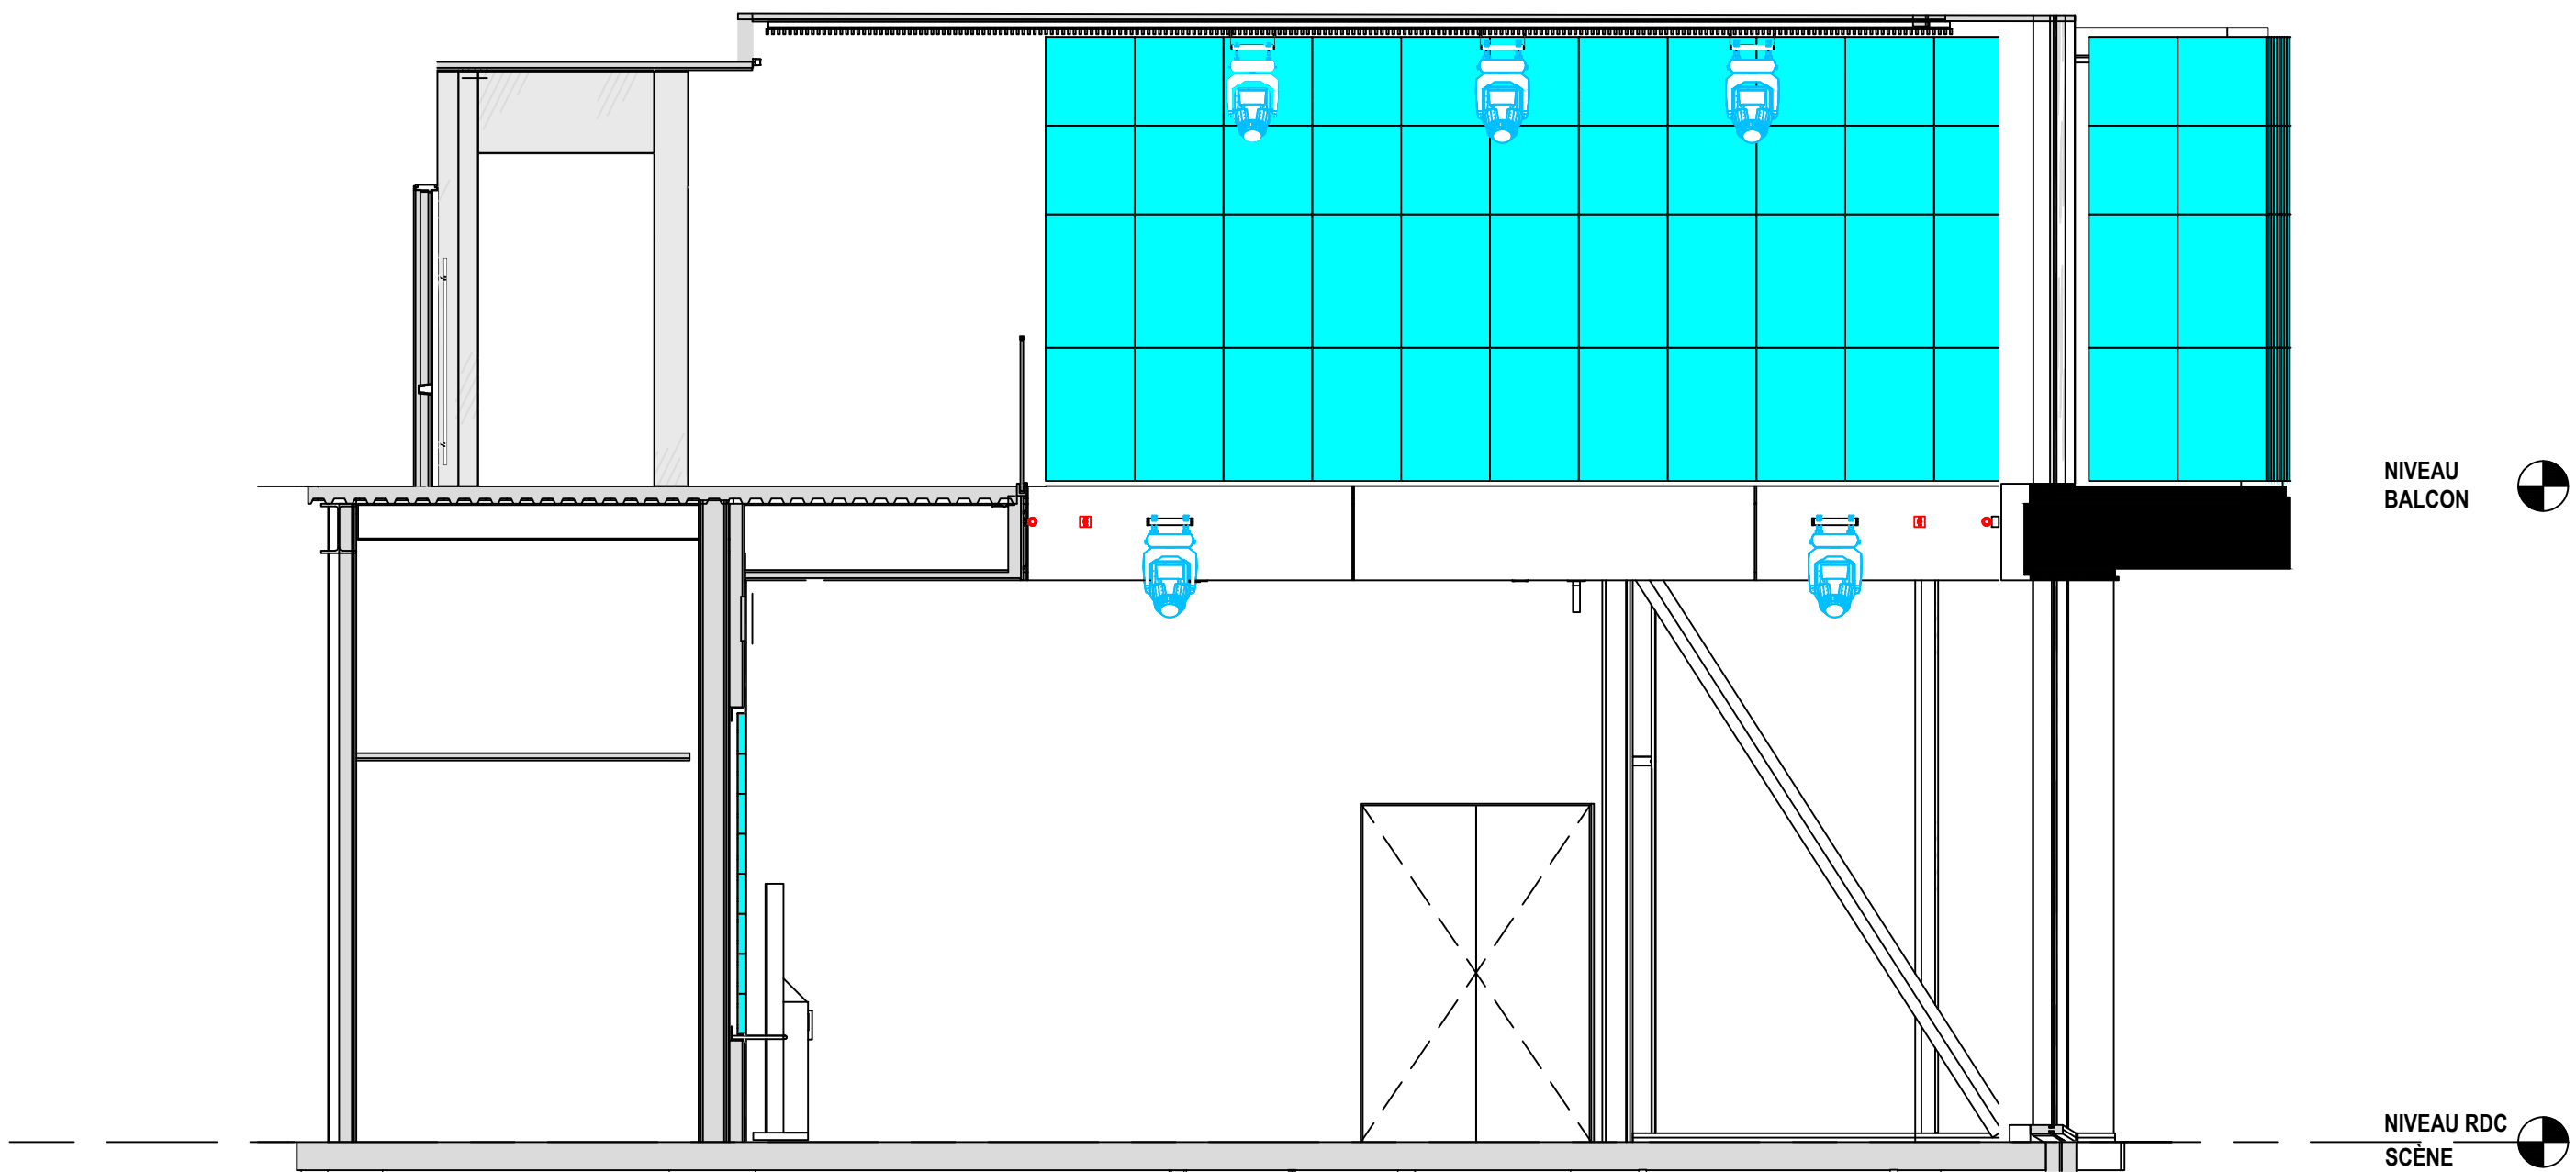

CE DESSIN VOUS EST ACHEMINÉ À
TITRE DE RÉFÉRENCE SEULEMENT.

AUCUNE DIMENSION NE DOIT ÊTRE
MESURÉE SUR CE DESSIN.

LES PROFESSIONNELS DOIVENT
VÉRIFIER QUE TOUTES LES
DIMENSIONS SONT CONFORMES AU
SANS AUCUN DES AUTRES
RÈGLEMENTS ET NORMES POUVANT
S'Y APPLIQUER.

SI DES ERREURS OU DES
OMISSIONS SONT RÉVÉLÉES, LE
PROPRIÉTAIRE DOIT EN INFORMER
LE CONSULTANT LE PLUS
RAPIDEMENT POSSIBLE.

VOUS NE DEVEZ EN AUCUN CAS
UTILISER CE DESSIN À DES FINS DE
SOUSSION OU DE CONSTRUCTION,
MOINS QU'IL SOIT INCORPORÉ AUX
DESSINS DES PROFESSIONNELLS.

[illegible]

ESPACE ST-DENIS
STUDIO CABARET
DESSINS TECHNIQUE
MONTRÉAL, QC

COUPE
SALLE
CÔTÉ JARDIN


DESSINÉ PAR
M.C.

DATE DE CRÉATION
2023-06-09

ÉCHELLE	FORMAT
1:50	A1

NUMÉRO DESSIN

TZT-TSD-302A

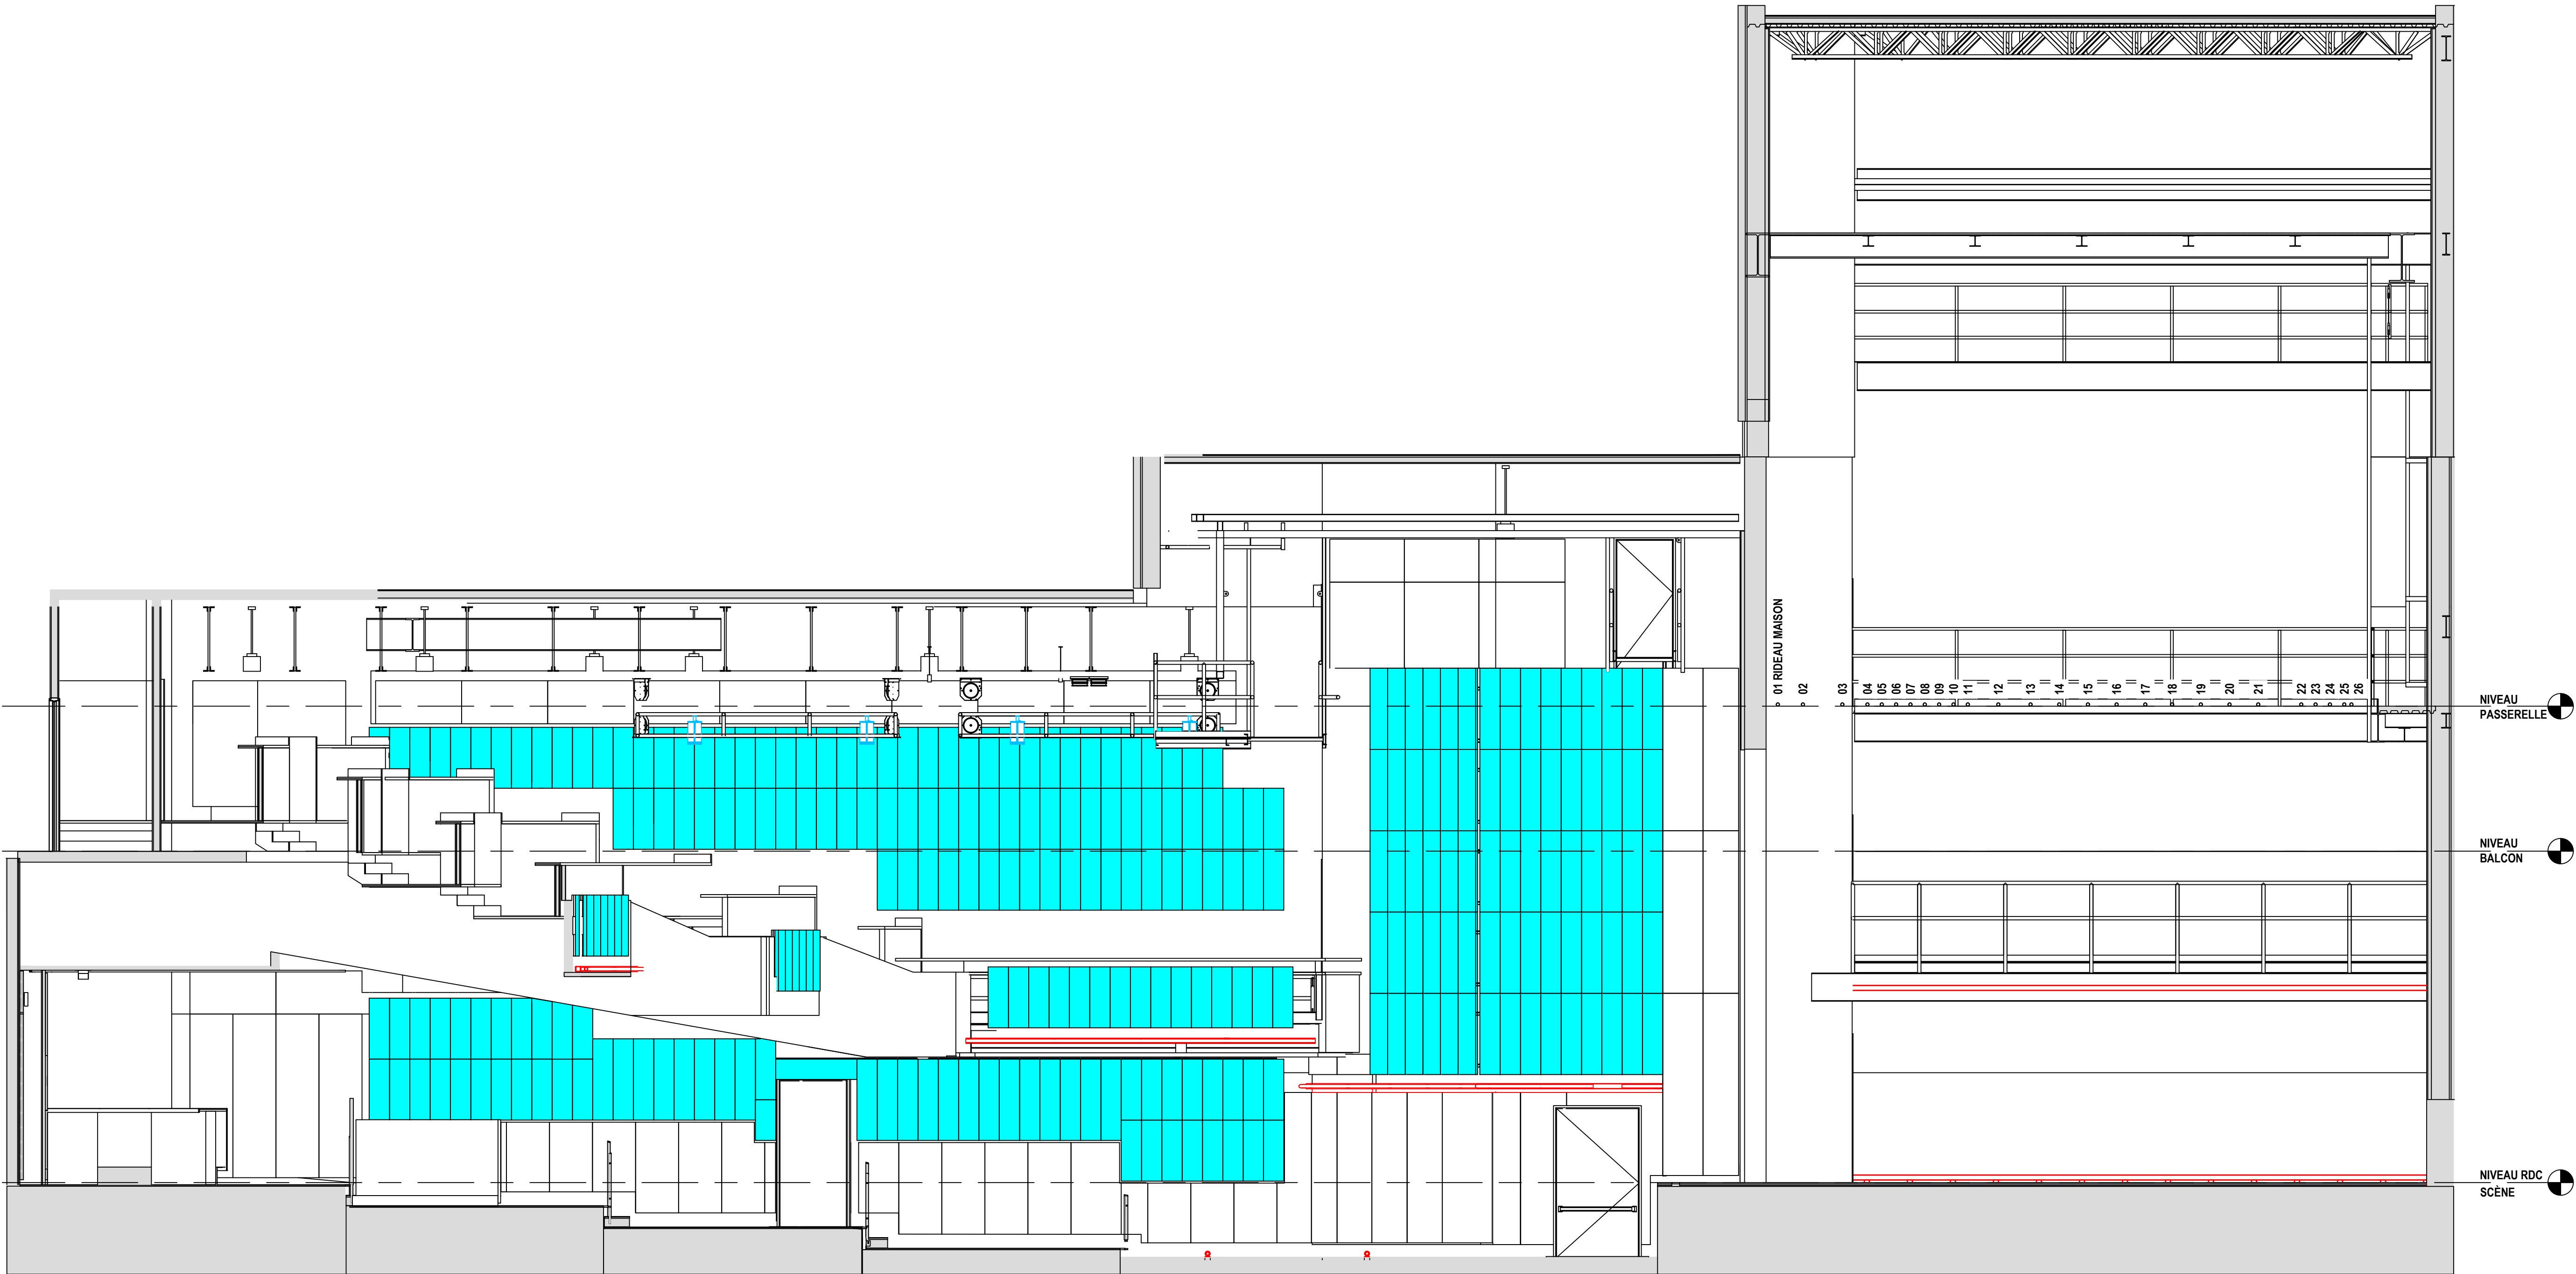

VOUS NE DEVEZ EN AUCUN CAS
UTILISER CE DESSIN À DES FINS DE
SOUMISSION OU DE CONSTRUCTION
À MOINS QU'IL SOIT INCORPORÉ AUX
DESSINS DES PROFESSIONNELLS.

[illegible]

ESPACE ST-DENIS
STUDIO CABARET
DESSINS TECHNIQUE
MONTRÉAL, QC

COUPE
FOYER
CÔTÉ JARDIN

DESSINÉ PAR
M.C.

DATE DE CRÉATION
2023-06-09

ÉCHELLE	FORMAT
1:50	A1

NUMÉRO DESSIN

TZT-TSD-302B

